



AANSLUITSCHEMA TRIDONIC DIMBARE DRIVERS AAN WANTIX LED PANELEN

VOORBEELD 3 LED PANELEN OF MEER / TOTAAL MOGELIJK 24 STUKS

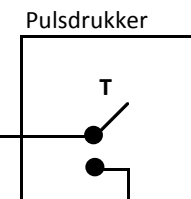

LET OP: STEKKER (KOPPELING) AAN LED PANEEL AFSNIJDEN!

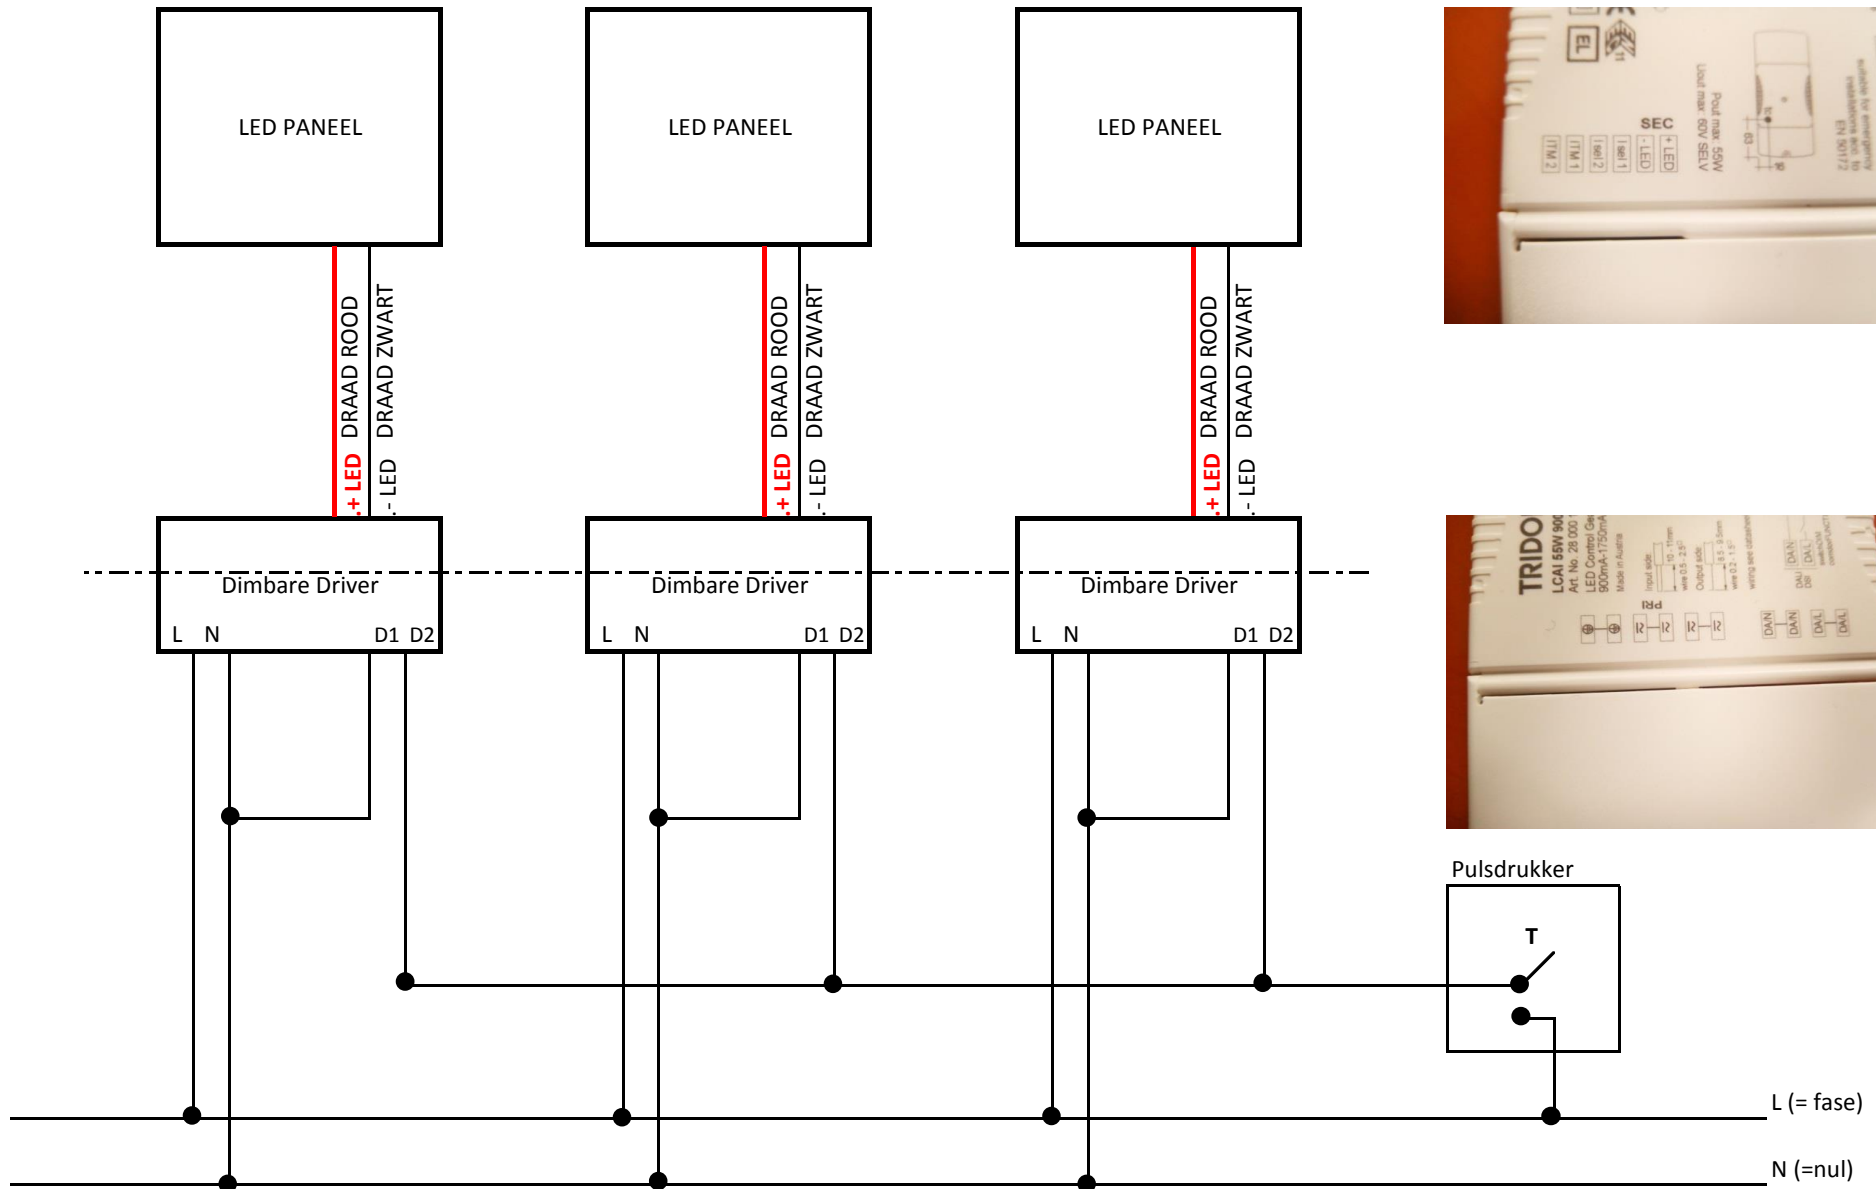

L (= fase)

N (=nul)